




Rénovation Privée

N.TROUCELIER
02/11/16

Installation de chantier - indice B Vue en plan A

6 RUE VANDREZANNE PARIS

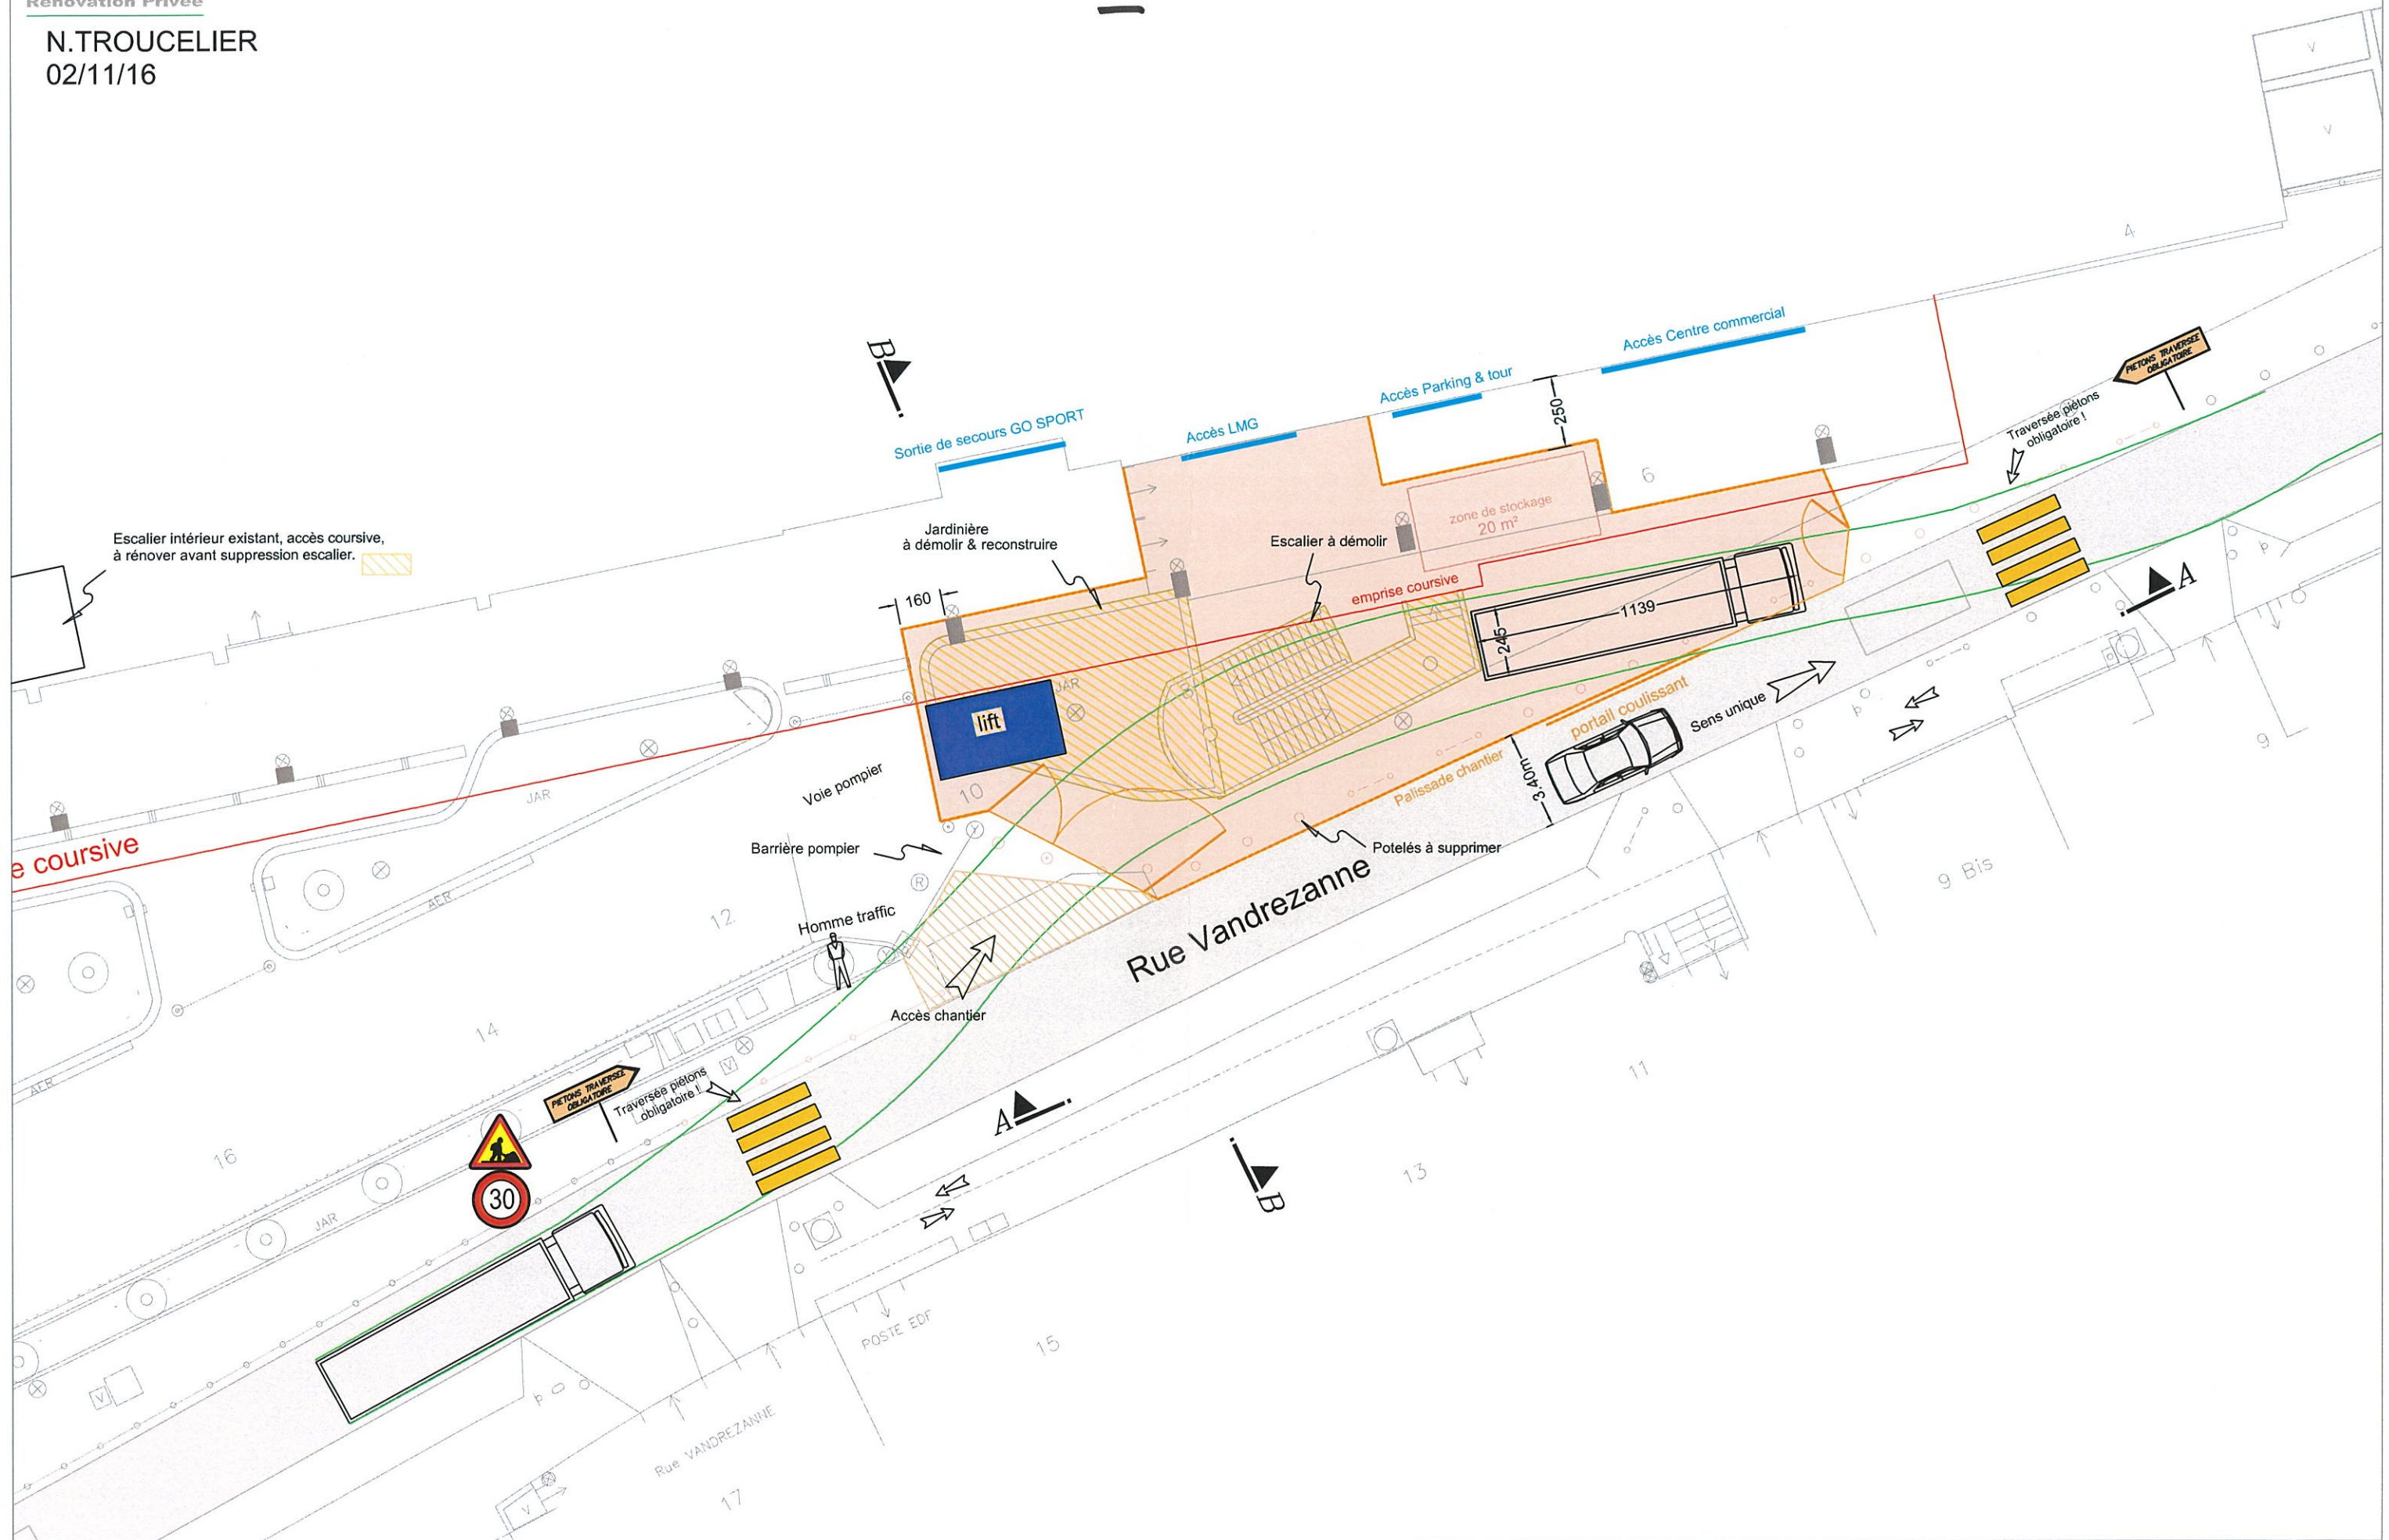




Rénovation Privée

N.TROUCELIER
02/11/16

Vue A
Elevation

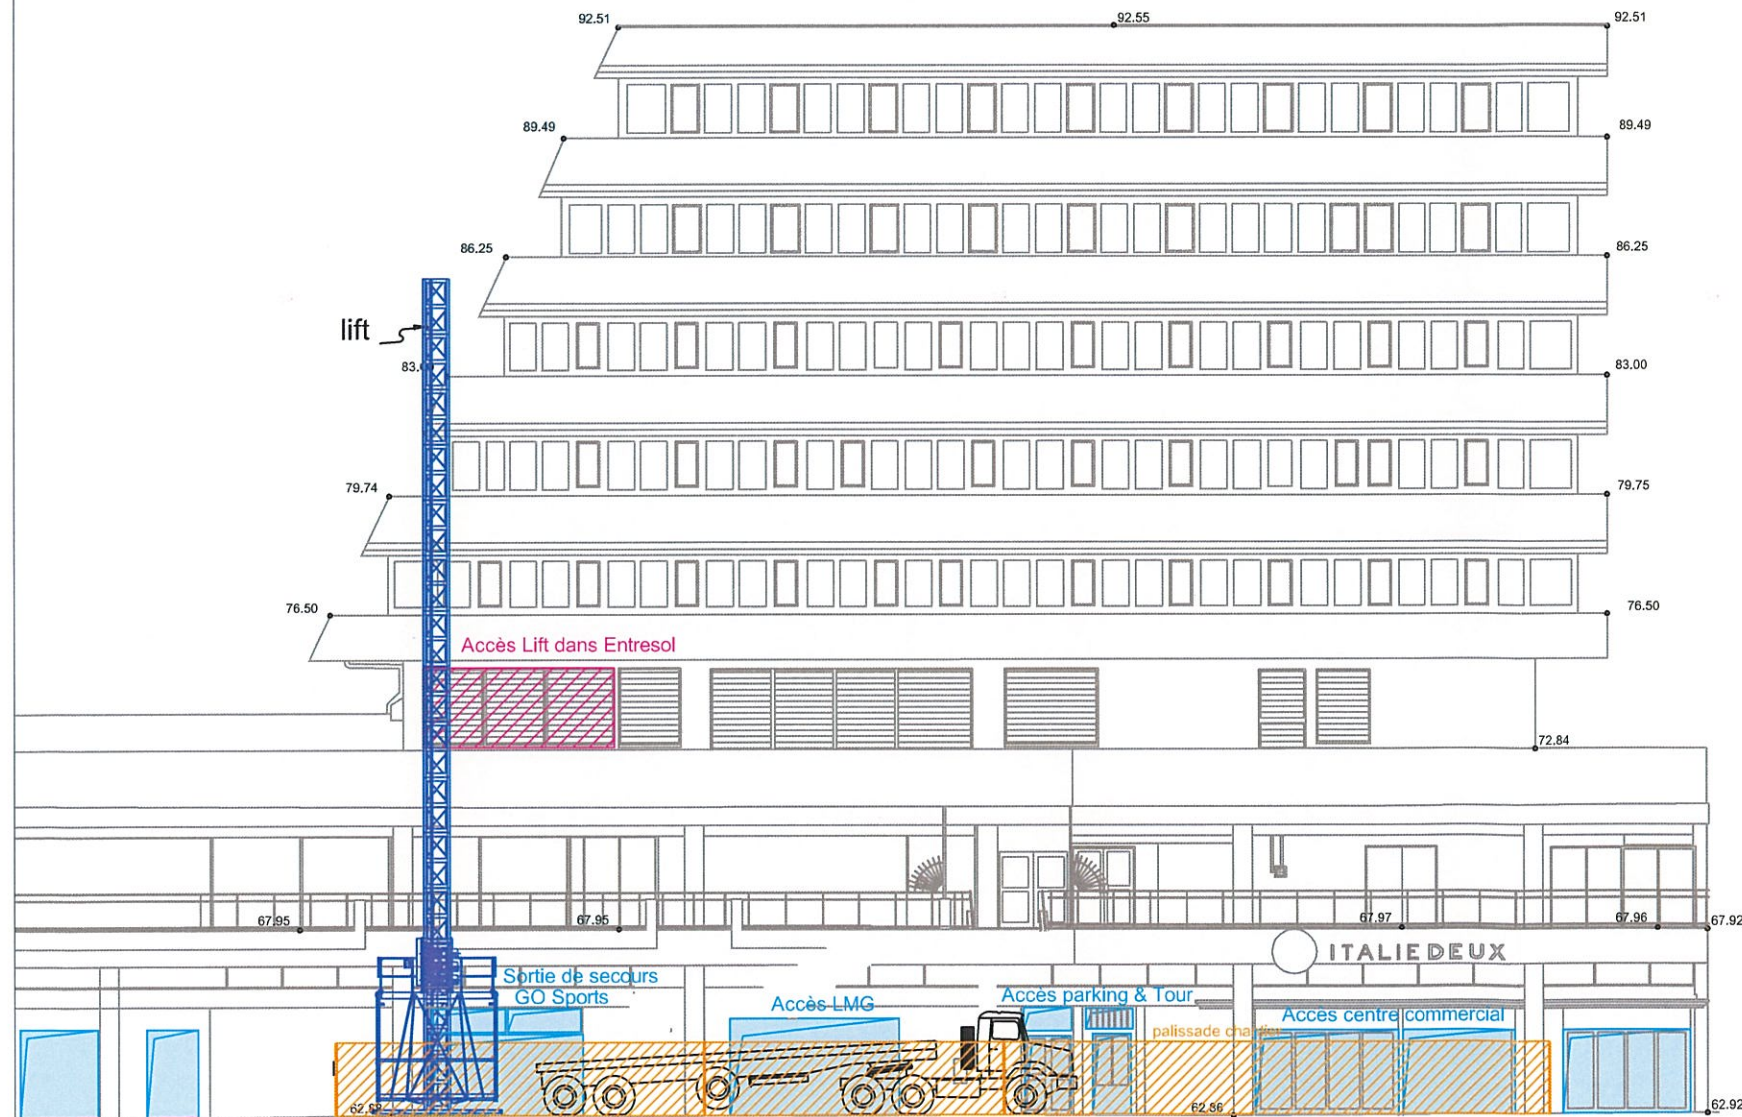

6 RUE VANDREZANNE
PARIS

Coupe B
Elevation

