




Rénovation Privée

N.TROUCELIER

22/11/16

Installation de chantier - indice D  
Vue en plan **B**

6 RUE VANDREZANNE  
PARIS

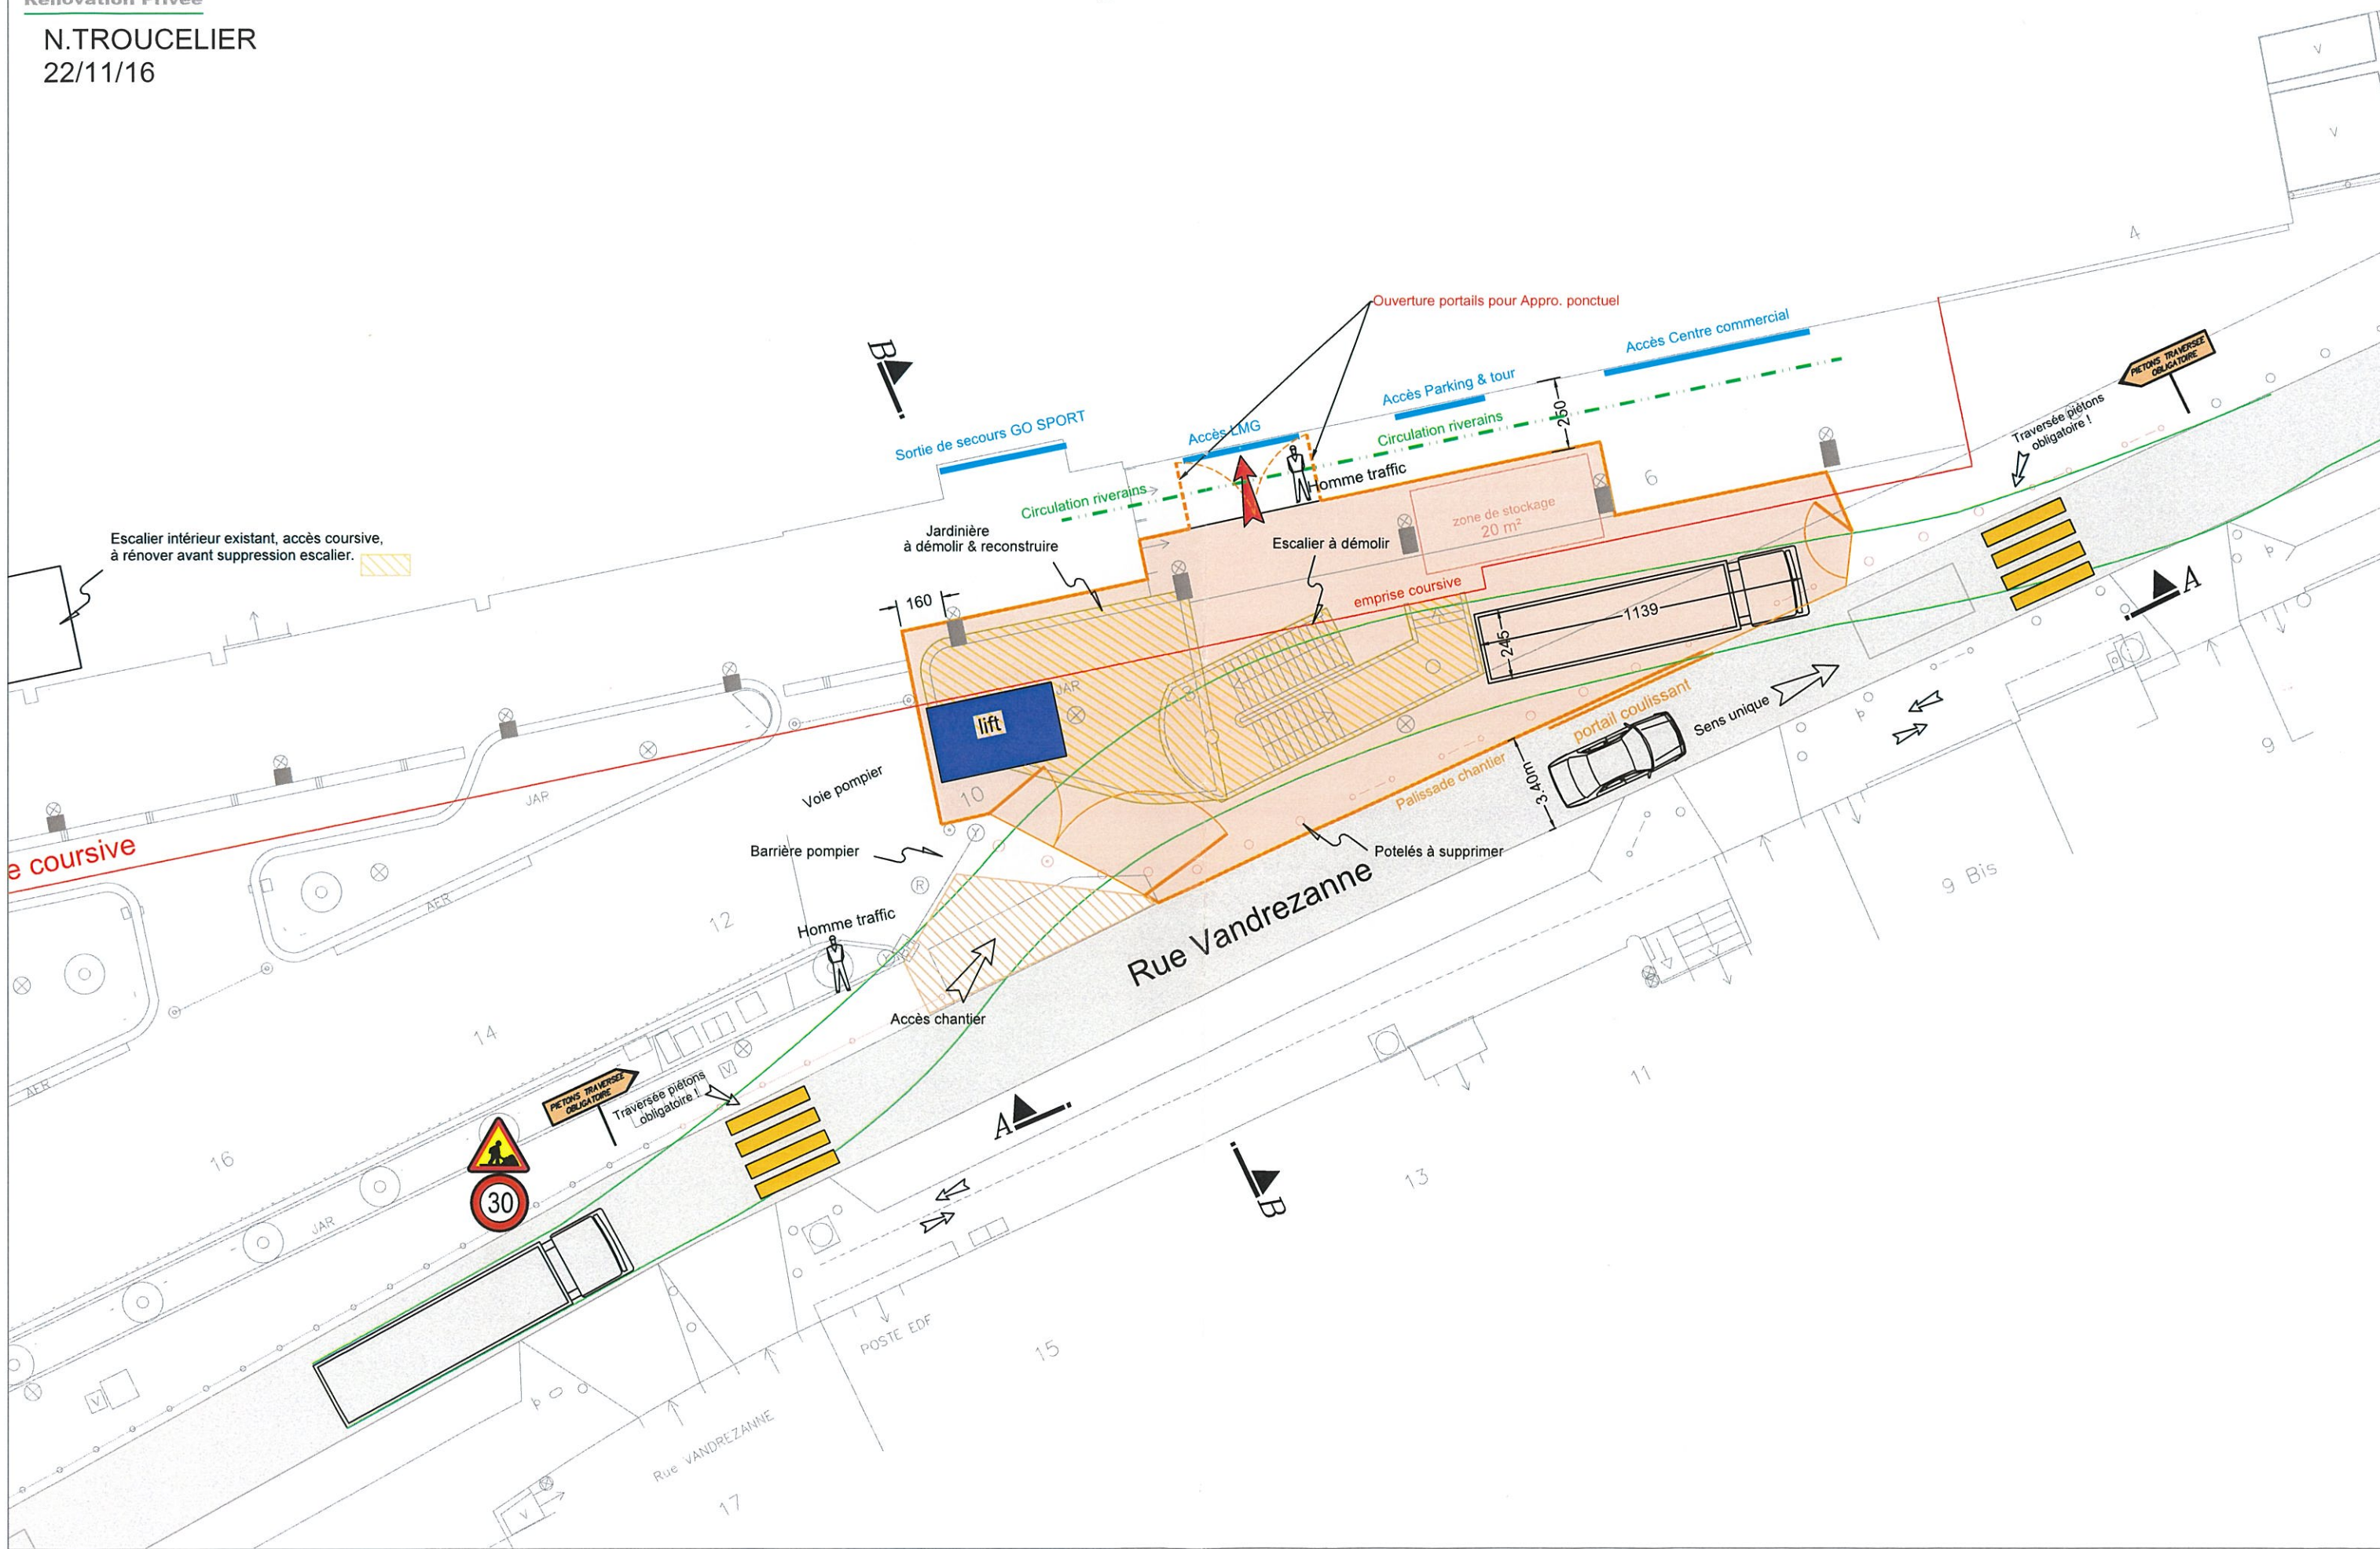






Rénovation Privée

N.TROUCELIER  
22/11/16

Vue A  
Elevation

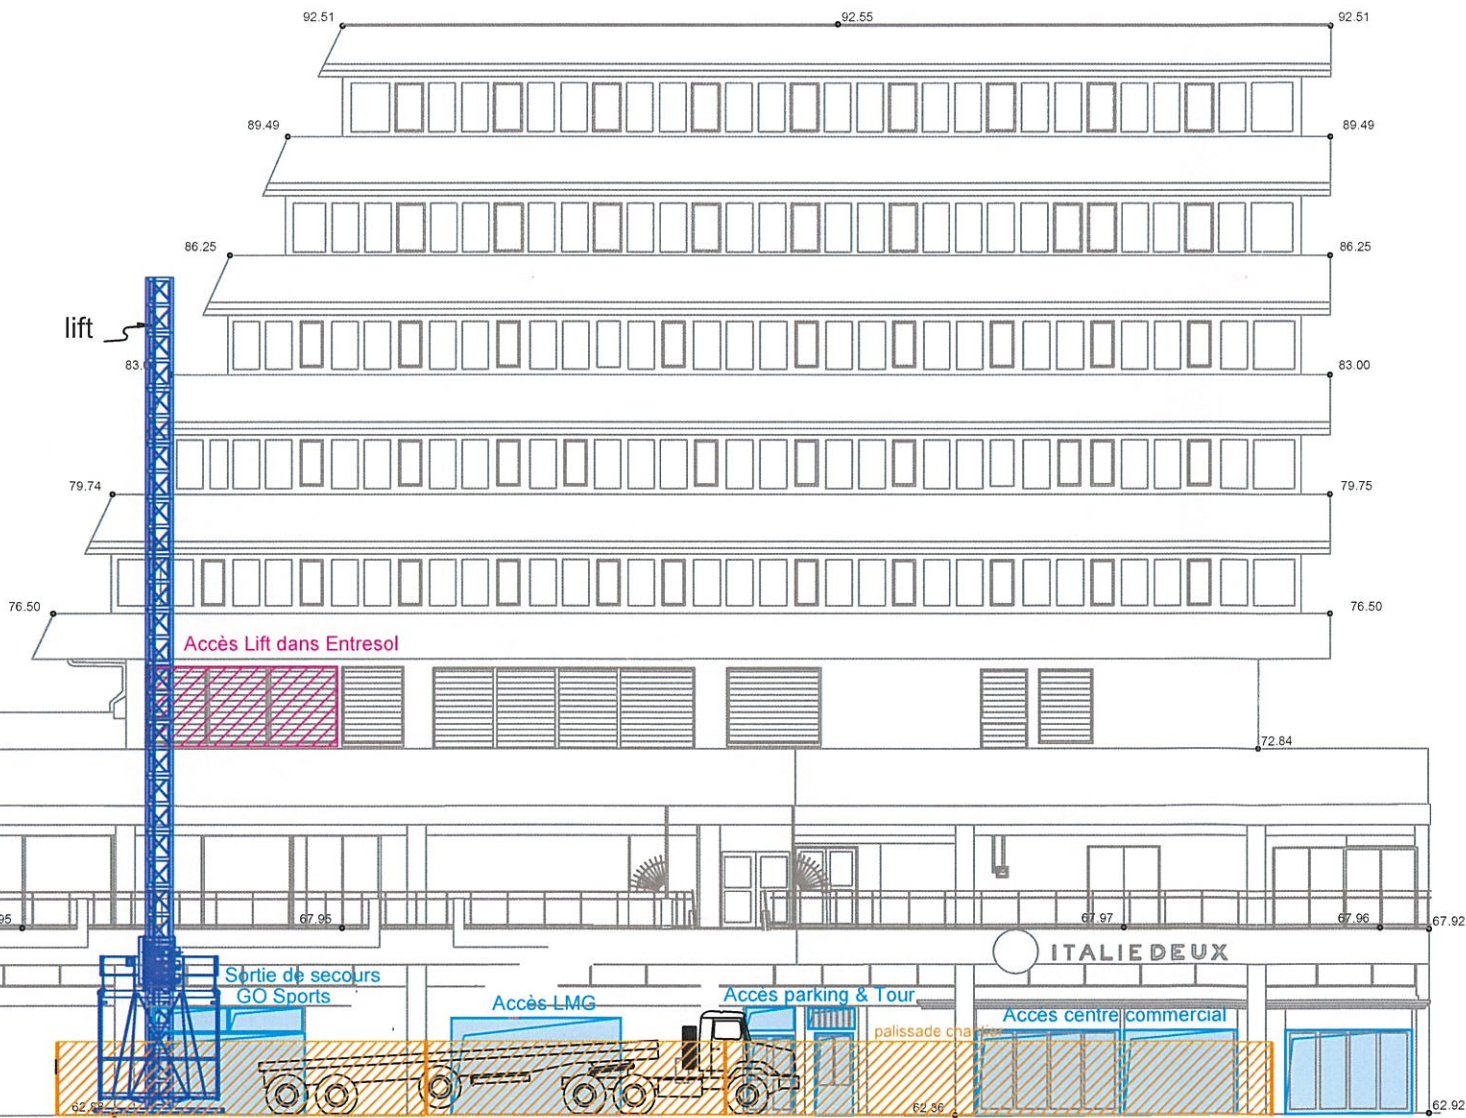

# 6 RUE VANDREZANNE PARIS

Coupe B  
Elevation

